

UCHWAŁA NR III/16/10
RADY GMINY WĄSEWO
z dnia 29 grudnia 2010 r.

w sprawie przystąpienia do sporządzenia miejscowego planu zagospodarowania przestrzennego gminy
Wąsewo w zakresie fragmentu sołectwa Wąsewo Kolonia

Na podstawie art. 18 ust. 2 pkt 5 ustawy z dnia 8 marca 1990 r. o samorządzie gminnym (tekst jednolity Dz. U. z 2001r. Nr 142, poz. 1591 z późn. zm.) i art. 14 ust. 1 ustawy z dnia 27 marca 2003r. o planowaniu i zagospodarowaniu przestrzennym (Dz. U. Nr 80, poz. 717 z późn. zm.) na wniosek Wójta Gminy Wąsewo, Rada Gminy uchwala, co następuje:

§ 1. Przystępuje się do sporządzenia miejscowego planu zagospodarowania przestrzennego gminy Wąsewo w zakresie fragmentu sołectwa Wąsewo Kolonia.

§ 2. Granice obszaru objętego sporządzeniem miejscowego planu zagospodarowania przestrzennego określa załącznik nr 1 i 2 do uchwały.

§ 3. Wykonanie uchwały powierza się Wójtowi Gminy Wąsewo.

§ 4. Uchwała wchodzi w życie z dniem podjęcia.

Przewodniczący Rady Gminy


Krzysztof Gałązka

Załącznik nr 1
do Uchwały Nr III/16/10
Rady Gminy Wąsewo
z dnia 29 grudnia 2010 r.
Zalacznik1.pdf

WAS.KOL zm mpzp 12.2010 do uchwały inten dr1



Załącznik nr 2
do Uchwały Nr III/16/10
Rady Gminy Wąsewo
z dnia 29 grudnia 2010 r.
Zalacznik2.pdf

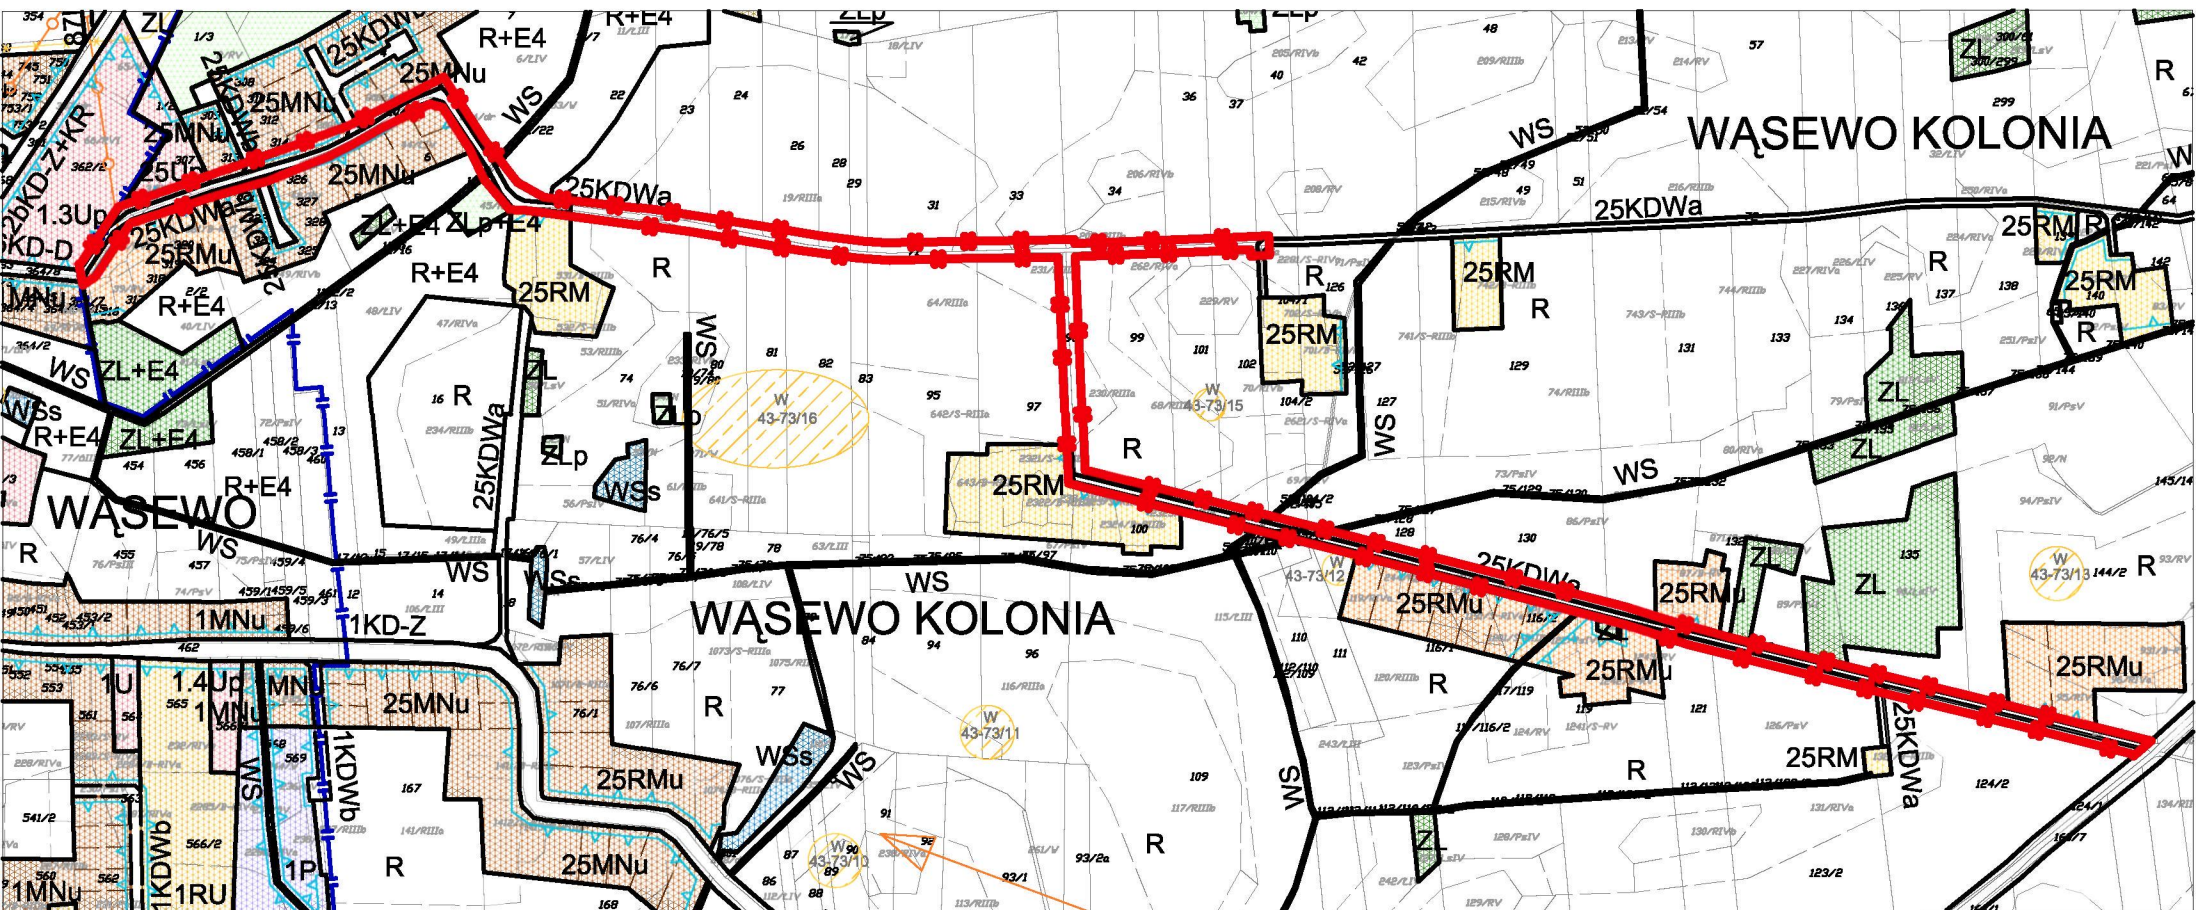WAS.KOL zm mpzp 12.2010 do uchwały inten dr2




GMINA: WASEWO
 OBREB: WASEWO KOLONIA

Legenda:


-  granice obszaru objętego
-  sporządzeniem planu miejscowego

WĄSEWO KOLONIA

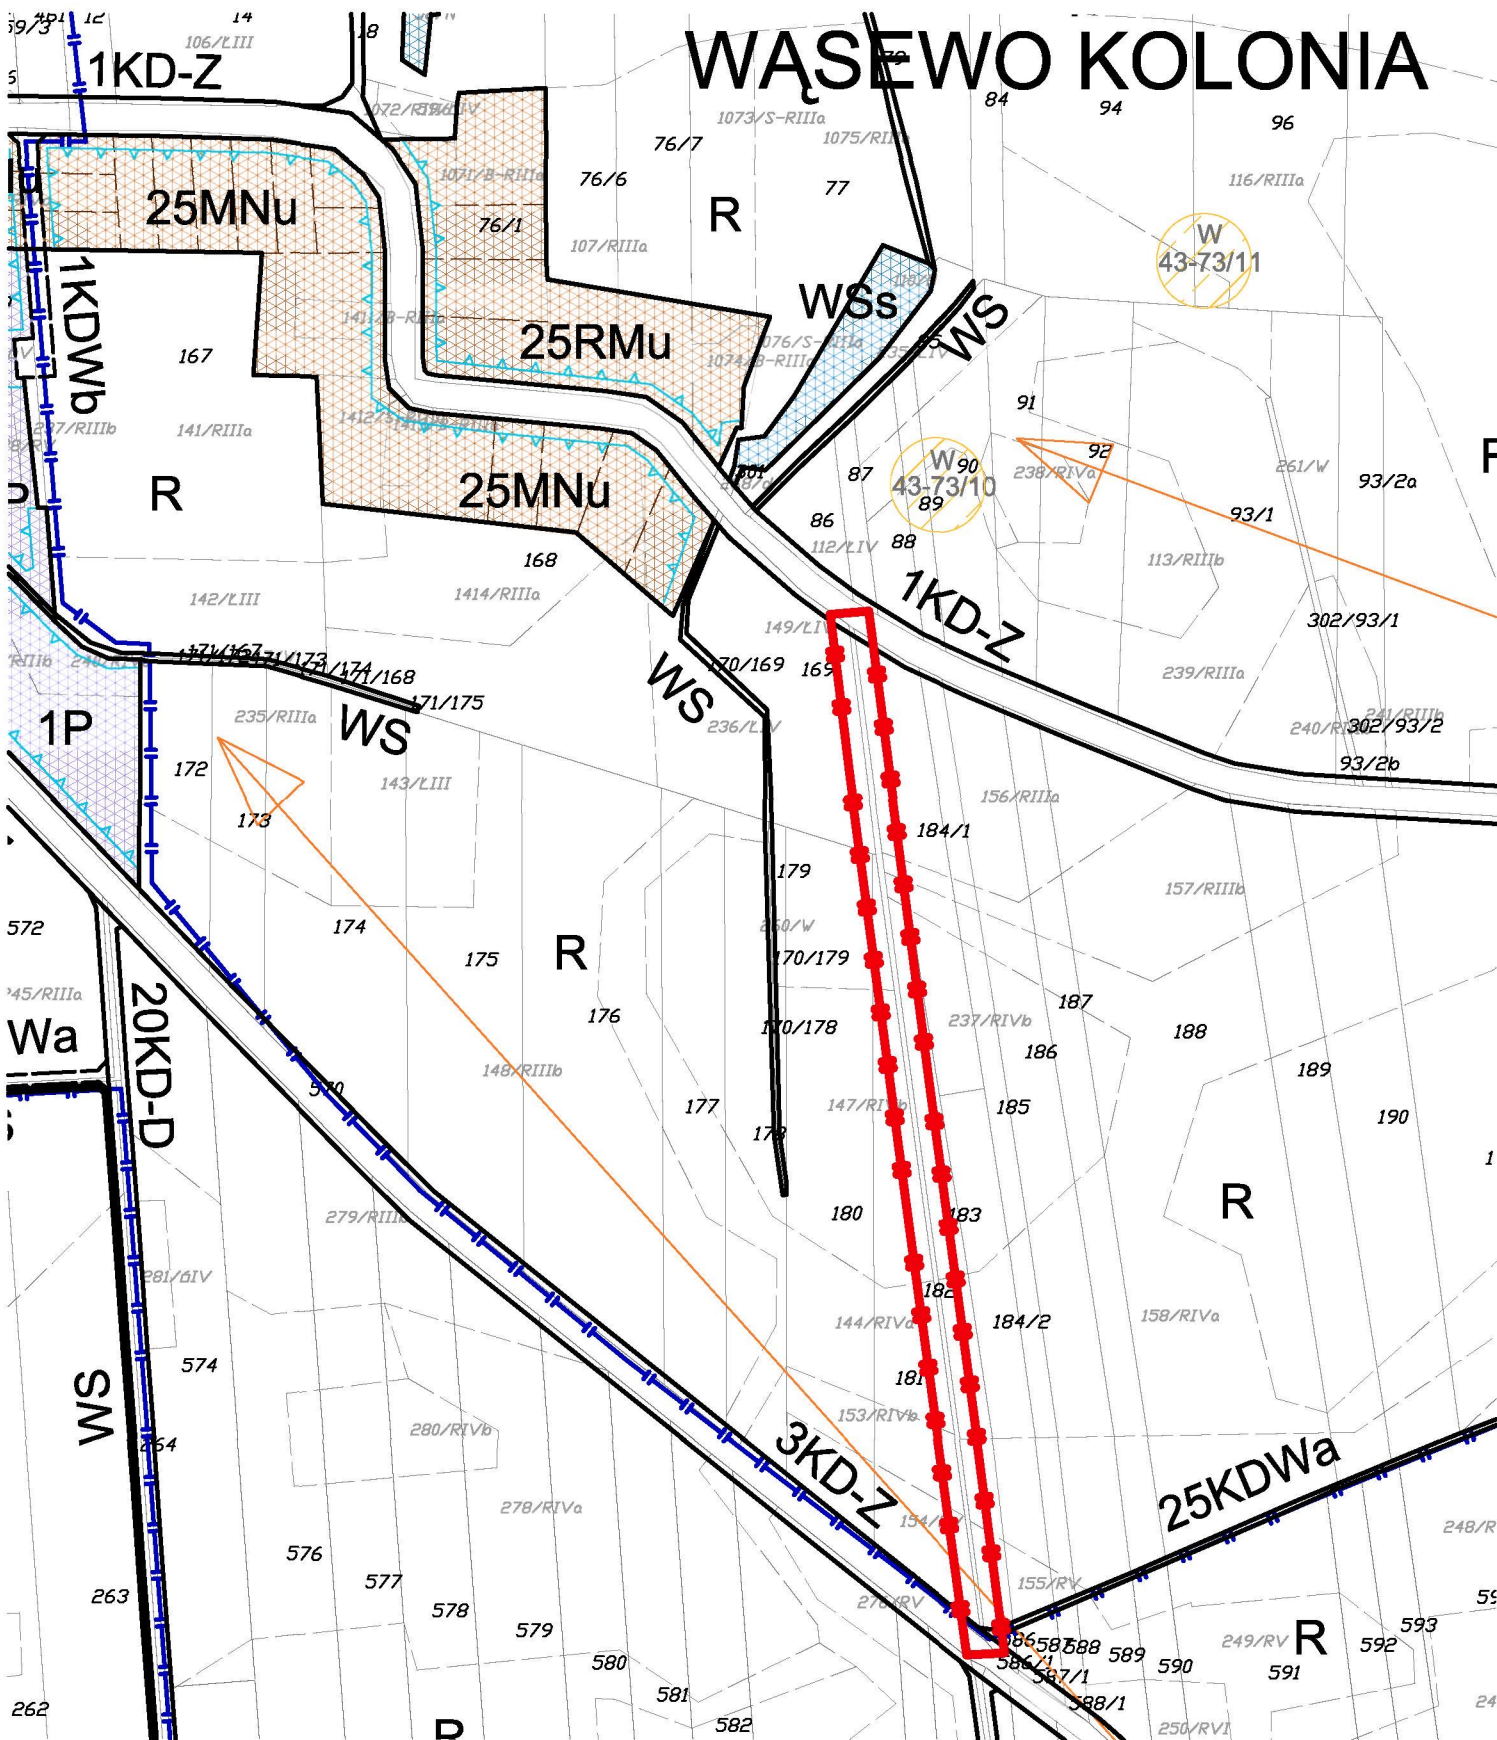

GMINA: WASEWO
OBREB: WASEWO KOLONIA

Legenda:

-  granice obszaru objętego sporządzeniem planu miejscowego